

SO 22-50-10 a SO 22-50-11

km 0 - km 0.191

M 1:1000/100 SKLONOVÉ POMĚRY

ZMĚNA PŘÍČNÉHO SKLONU VOZOVKY

KÓTY NIVELETY


KÓTY TERÉNU

Srov. rovina = 218 m / n. m.

STANIČENÍ

SMĚROVÉ POMĚRY

STANIČENÍ

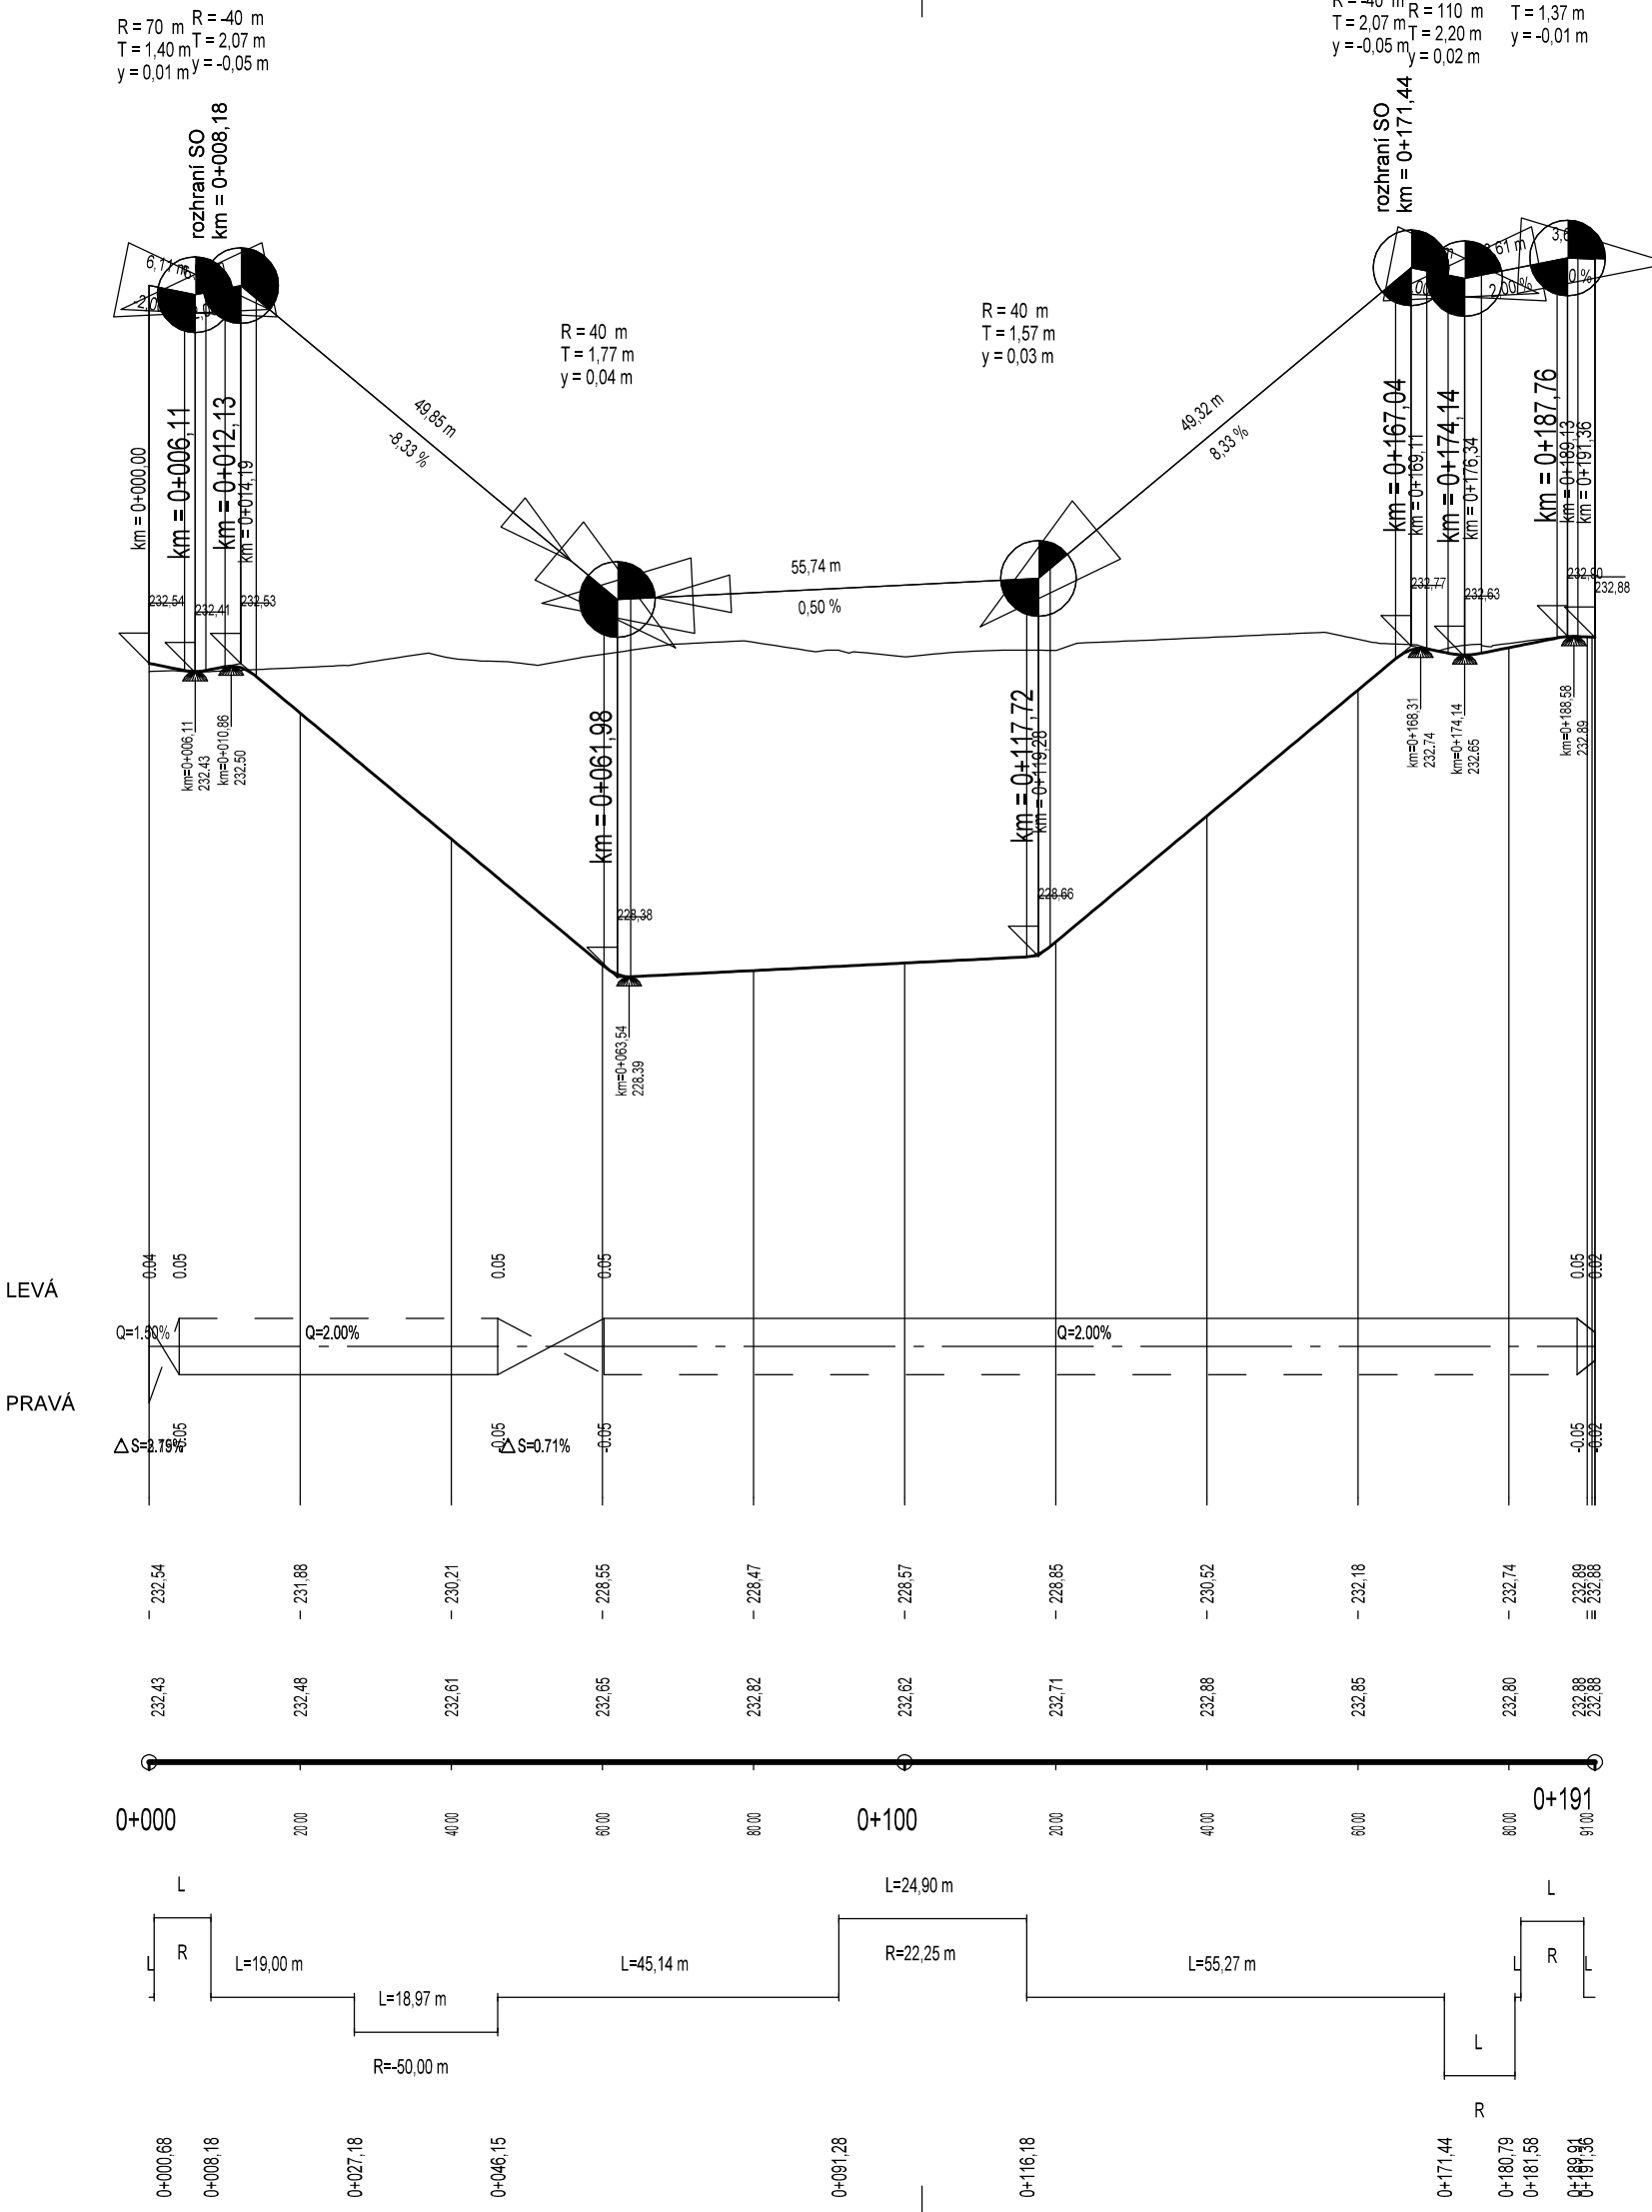

odbočka na stezku kolejištěm

km 0 - km 0.066

M 1:500/50

SKLONOVÉ POMĚRY

KÓTY NIVELETY


KÓTY TERÉNU

Srov. rovina = 223 m / n. m.

STANIČENÍ

SMĚROVÉ POMĚRY

STANIČENÍ

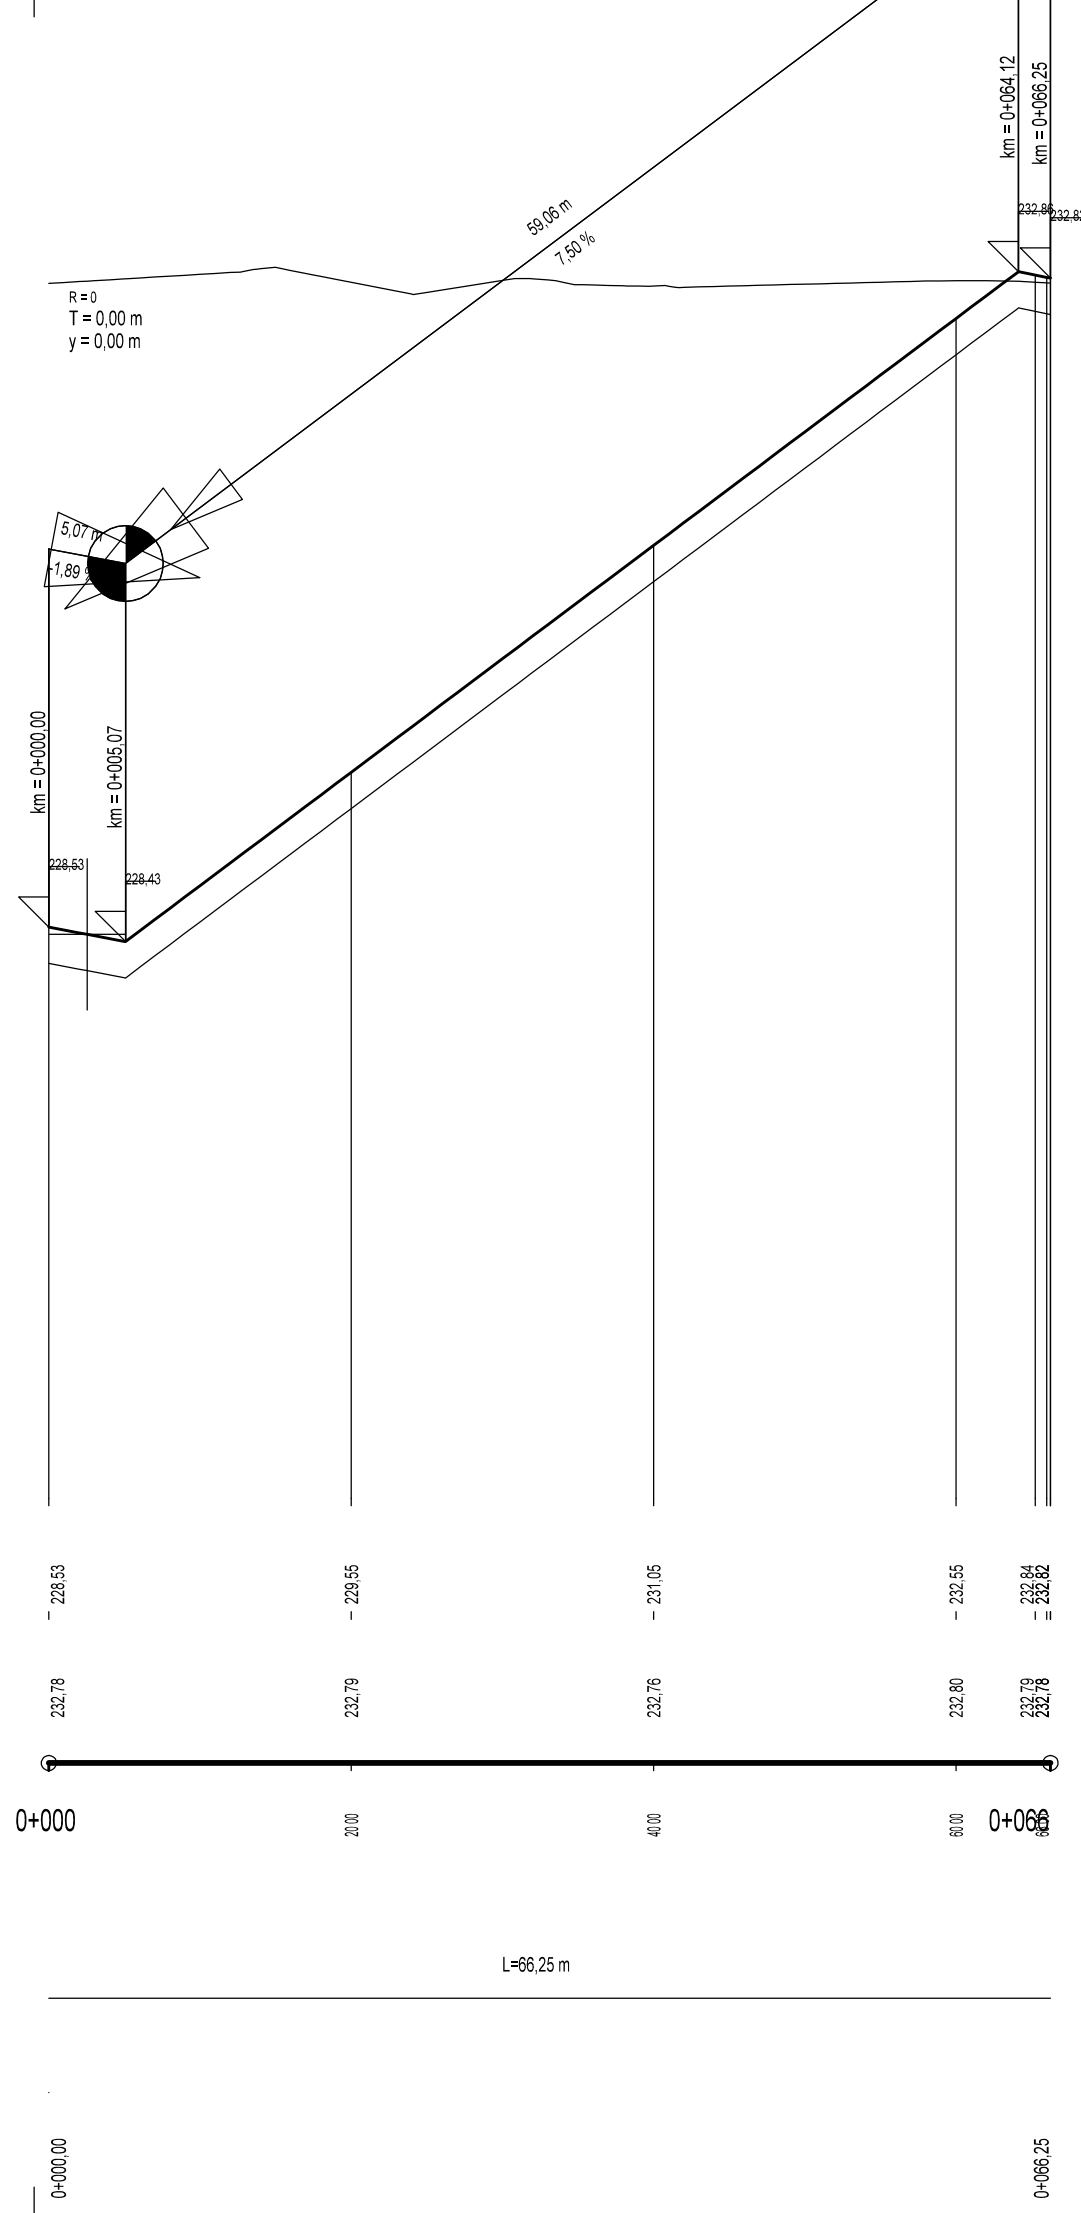

Jiná ověření:		Paré:	
Orientační schéma:		Razítko oprávněné osoby:	
Podpis:		Datum:	
Revize:	Datum:	Popis:	Kontroloval:
000	16.04.2024	Definitivní odevzdání dokumentace	Bc. JIŘÍ KUCHAR
Stavebník/Investor: SPRAVA železnic, státní organizace Adresa: Dlážděná 1003/7, 110 00 Praha 1 Zástupce investora: Stavební správa východ Adresa: Nerudova 773/1, 779 00 Olomouc			
Zhotovitel díla: SP + SEU_HK-Pardubice-Chrudim_2.st. ŽST Hradec Králové Adresa: Olšanská 2643/1a, 130 00 Praha 3 Kontakt: T: +420 605 229 020 E: praha@sudop.cz			
Zhotovitel části/objektu: SUDOP PRAHA a.s. Projektové středisko Hradec Králové Adresa: Horova 1767/26, 500 02 Hradec Králové Kontakt: T: +420 498 655 928 E: hradec@sudop.cz			
Hlavní projektant (HIP): ING. DANIEL FILIP		Specialista:	
Název stavby/akce:	MODERNIZACE TRATI HRADEC KRÁLOVÉ - PARDUBICE - CHRUDIM, 2. STAVBA, ZDVOUKOLEJNĚNÍ OPATOVICE NAD LABEM - HRADEC KRÁLOVÉ, 1. ETAPA, ŽST HRADEC KRÁLOVÉ HL. N.		Označení investora: S621900133
Název části:	Pozemní komunikace		Zakázka: 19-254.250
Název objektu/díle části:	ŽST Hradec Králové hl. n., železniční most km 28,727 podchod, komunikace v podchodu		Označení části: D.2.1.8
Název přílohy:	Podélný profil		Označení objektu/komplexu: SO 22-50-11
Název díle části přílohy:	-		Číslo přílohy (typ/pořadí): 2. 300
Odpovědný projektant:	Zpracovatel přílohy:	Měřítko:	Stupeň dokumentace:
ING. ROMAN PETŘÍK	ING. ROMAN PETŘÍK	1:1000/100	DUSP + PDPS
Kraj:	Katastrální území:	Formáty:	Smluvní datum zpracování:
Královéhradecký	1302 F1	4 x A4	16.04.2024
Označení investora: S 6 2 1 9 0 0 1 3 3 Stupeň dokumentace: Část: P D P S Objekt: D 2 1 0 8 Podoba: S 0 2 2 5 0 1 1 Příloha: X X Revize: 2 - 3 0 0 - 0 0 0 [Prostor pro další informace]			