


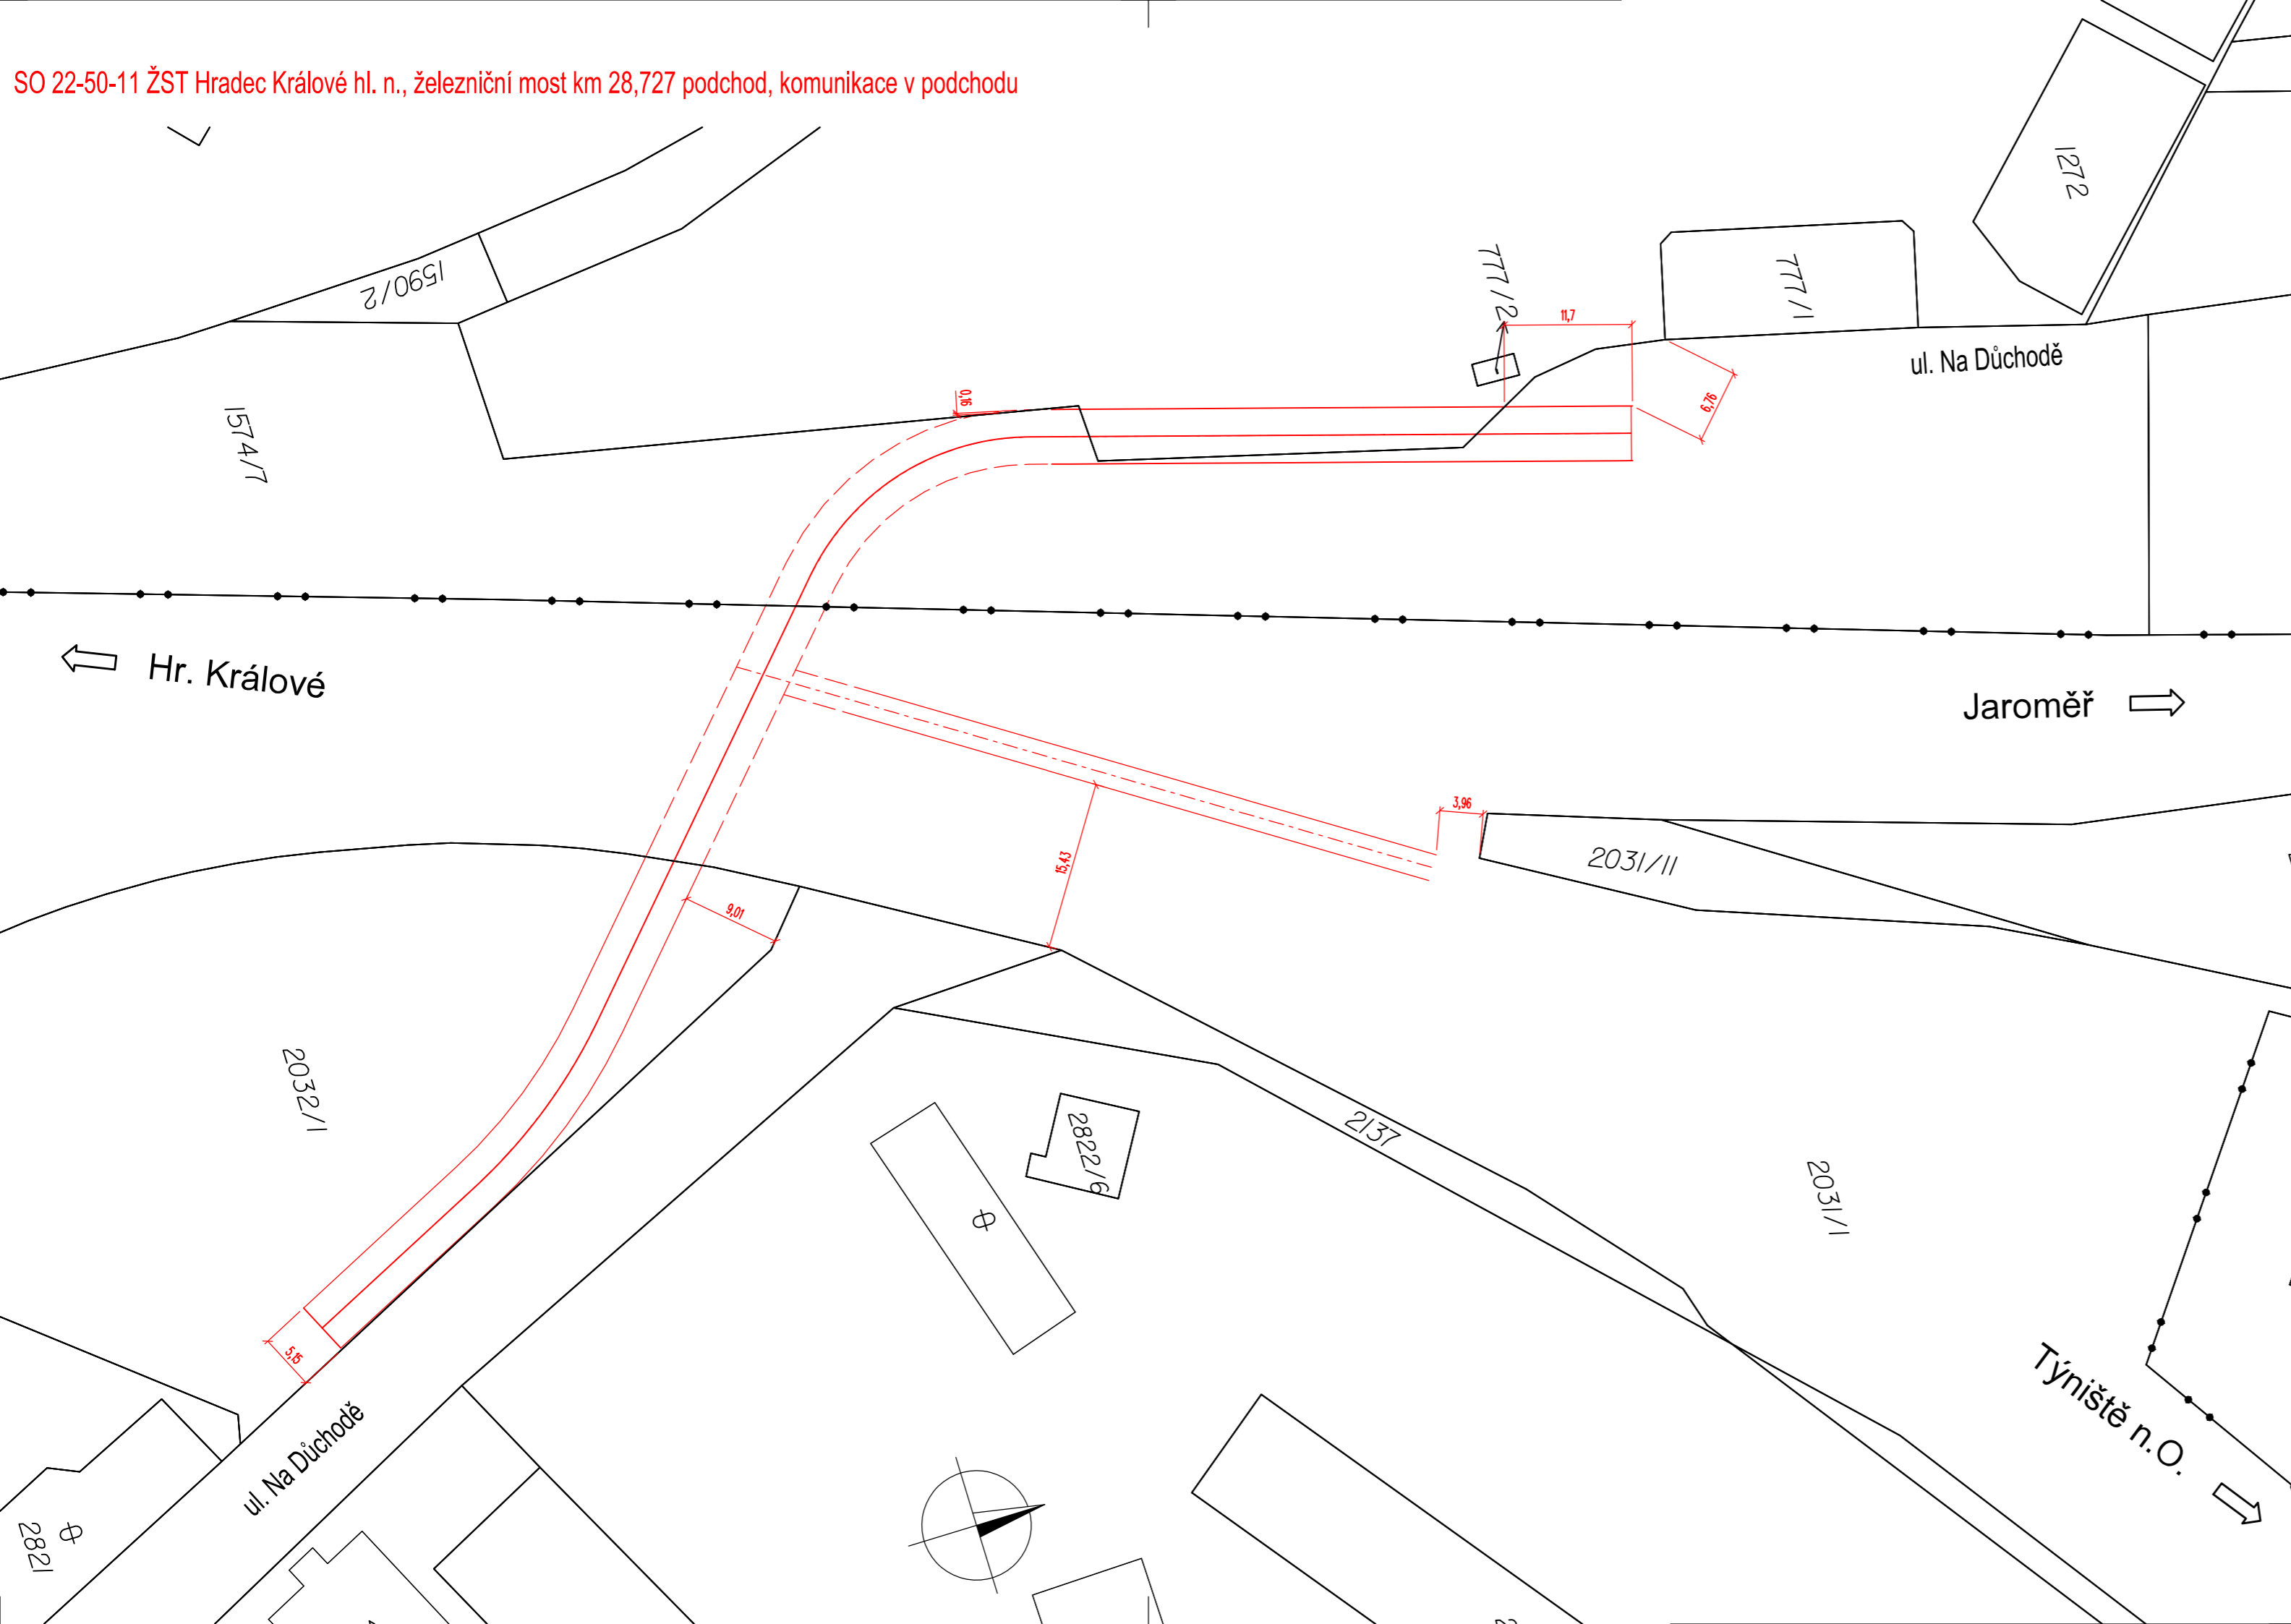

SO 22-50-11 ŽST Hradec Králové hl. n., železniční most km 28,727 podchod, komunikace v podchodu




Jiná ověření:		Paré:	
Orientační schéma:		Razítko oprávněné osoby:	
Podpis:		Datum:	

Revize:	Datum:	Popis:	Kontroloval:
000	16.04.2024	Definitivní odevzdání dokumentace	Bc. JIŘÍ KUCHAR

Stavebník/Investor:	<b>Správa železnic, státní organizace</b>	
Adresa:	Dlážděná 1003/7, 110 00 Praha 1	
Zástupce investora:	<b>Stavební správa východ</b>	
Adresa:	Nerudova 773/1, 779 00 Olomouc	

Zhotovitel díla:	<b>SP + SEU_HK-Pardubice-Chrudim_2.st_ŽST Hradec Králové</b>	
Adresa:	Olšanská 2643/1a, 130 00 Praha 3	
Kontakt:	T: +420 605 229 020 E: praha@sudop.cz	

Zhotovitel části/objektu:	<b>SUDOP PRAHA a.s. Projektové středisko Hradec Králové</b>	
Adresa:	Horova 1767/26, 500 02 Hradec Králové	
Kontakt:	T: +420 498 655 928 E: hradec@sudop.cz	

Hlavní projektant (HIP):	<b>ING. DANIEL FILIP</b>	Specialista:
--------------------------	--------------------------	--------------

Název stavby/akce:	<b>MODERNIZACE TRATI HRADEC KRÁLOVÉ - PARDUBICE - CHRUDIM, 2. STAVBA, ZDVOUKOLEJNĚNÍ OPATOVICE NAD LABEM - HRADEC KRÁLOVÉ, 1. ETAPA, ŽST HRADEC KRÁLOVÉ HL. N.</b>	Označení investora: <b>S621900133</b>
Název části:	Pozemní komunikace	Zakázka: <b>19-254.250</b>
Název objektu/díleč části:	<b>ŽST Hradec Králové hl. n., železniční most km 28,727 podchod, komunikace v podchodu</b>	Označení části: <b>D.2.1.8</b>
Název přílohy:	Zákres do KN	Označení objektu/komplexu: <b>SO 22-50-11</b>
Název díleč části přílohy:	SO 22-50-10	Číslo přílohy (typ/pořadí): <b>2. 210</b>
Odpovědný projektant:	Zpracovatel přílohy: ING. ROMAN PETŘÍK	Měřítko: 1:500 Formáty: 3 x A4
Kraj:	Katastrální území: Královéhradecký viz textová část	TUDU: 1302 F1
		Stupeň dokumentace: <b>DUSP + PDPS</b>
		Smluvní datum zpracování: <b>16.04.2024</b>

Označení investora: S 6 2 1 9 0 0 1 3 3 - P O D P S - D 2 1 0 8 - S O 2 2 5 0 1 1 - X X - 2 - 2 1 0 - 0 0 0  
 Stupeň dokumentace: Část: Objekt: Podobjekt: Příloha: Revize:  
 [Prostor pro další informace]